


Légende

- Zone constructible à vocation d'habitat
- Zone constructible à vocation d'activités
- Zone non constructible

Pour information

- Inventaire communal des zones humides
- Inventaire départemental des cours d'eau
- 20 m Marge de recul de 100m
- 100 m Marge de recul RN 165

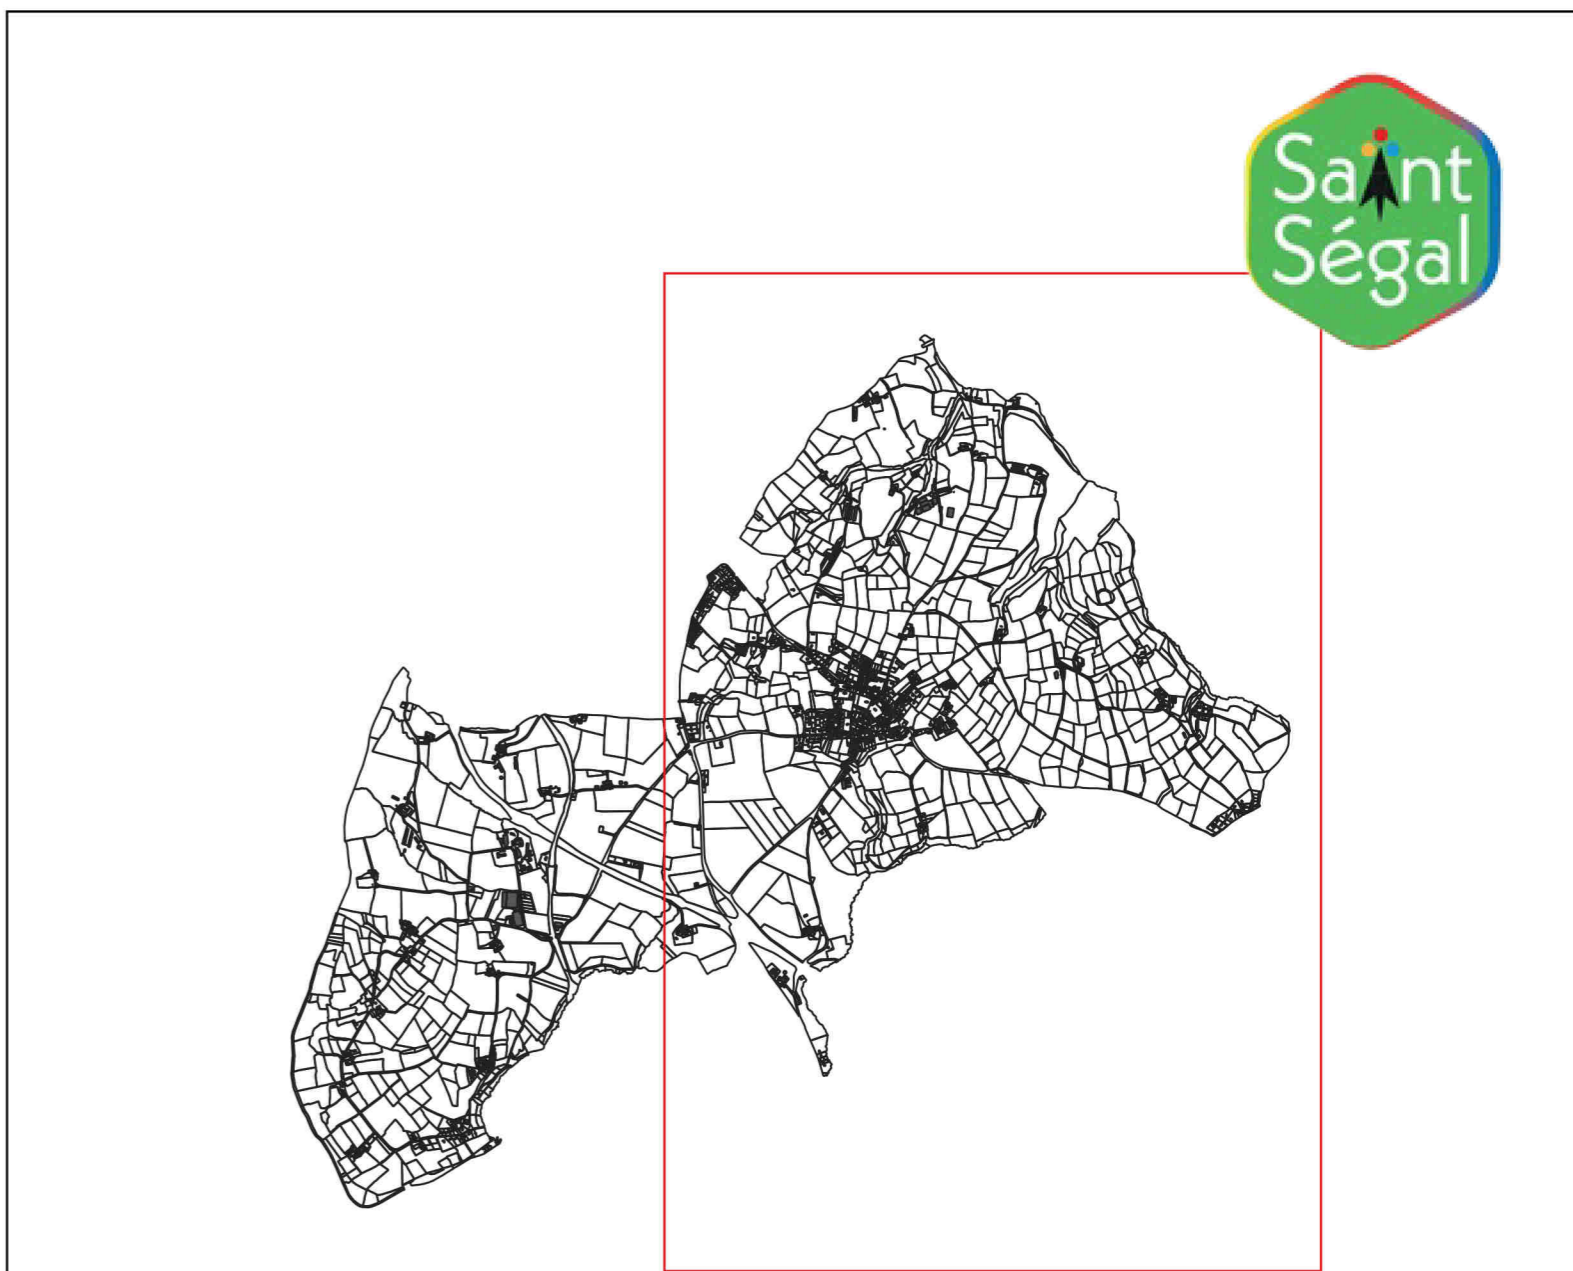

Carte Communale

2-2 Règlement graphique

Approbation : Conseil communautaire du
 Approbation : Arrêté préfectoral du

échelle : 1:5000

URBANISME PARTAGE
 TANGUY / BESREST / AGAP